

DEPARTEMENT DE L'AUBE
ARRONDISSEMENT DE TROYES
COMMUNE D'AIX-VILLEMAUR-PÂLIS

EXTRAIT DU REGISTRE DES DÉLIBÉRATIONS
DE LA COMMUNE D'AIX-VILLEMAUR-PALIS

Séance du 26 JUIN 2025

L'an deux mille vingt-cinq, le vingt-six juin à 18h30, le Conseil Municipal, légalement convoqué s'est réuni en mairie annexe d'AIX-EN-OTHE, sous la présidence de **Séverine DELSERT BROQUET, Maire de la Commune d'AIX-VILLEMAUR-PALIS.**

Étaient présents : Séverine DELSERT BROQUET, Reynald CARLOT, Florent GAUROIS, Sophie BLANCHIN, Didier DESPREZ, Gérald ROUSSELOT, Lucie CARLIER, Gérard TRUTAT, Sylvie VELUT, Guy THOMAS, Elisabeth ODON, Eloïse SOYER, Laurence LUIS-LEON, Mikaël MATIGNON, Gérard VAN MELCKEBEKE, Kylan GORIT, Jean-Michel POTS, Hubert PROT, Claire ADAM, Nathalie HINFRAY, Karine CRAVIC.

Absents ayant donné procuration : Mme Christie DEZERT pouvoir à Mme Claire ADAM, M. Yves MORANDEAU pouvoir à M. Kylan GORIT.

Absents : Mmes Cécile PETIT, Lydia LENAINT, Laura SERON-HABERLAND, Sonia PREHOUBERT et M. , Gilles FOUILLADE, Timothée BRASSET

Secrétaire de séance : Monsieur Reynald CARLOT

Nombre de Conseillers :

En exercice : 29
Présents : 21
Représentés : 02
Votants : 23

Délibération n°

2025_D_032

Objet de la délibération : CHOIX DU PROJET D'AMENAGEMENT DU PARC DES FONTAINES

Madame le Maire :

↳ Rappelle la présentation effectuée par Monsieur MATRAN, professeur du Lycée Agricole Charles Baltet de SAINT POUANGE (Aube) concernant deux projets d'aménagement du Parc des Fontaines à AIX-VILLEMAUR-PALIS élaborés par les élèves de BTS.

↳ Propose au Conseil Municipal de retenir le projet d'aménagement n°1 qui consiste en un Jardin à l'anglaise. Le coût estimé pour réaliser ce projet s'élève à 64 900 € HT.

Le **Conseil Municipal**, après avoir en avoir délibéré, à 0 voix Contre, 2 Abstentions et 21 voix Pour :

↳ **DECIDE** de retenir le projet d'aménagement n°1 tel qu'il est joint à cette délibération.

Extrait certifié conforme au registre des délibérations


Le Maire, Séverine DELSERT-BROQUET.



Signature of Séverine DELSERT-BROQUET, Maire of Aix-Villemaur-Palis.

PLAN DE MASSE

CAHIER 1/2024
N° 1719 - CHIFFRE DE COMPTAGE
RUE VILLIERS-LEZ-LILLE
BOITE 8542/1385
FON. MASSIFS 2

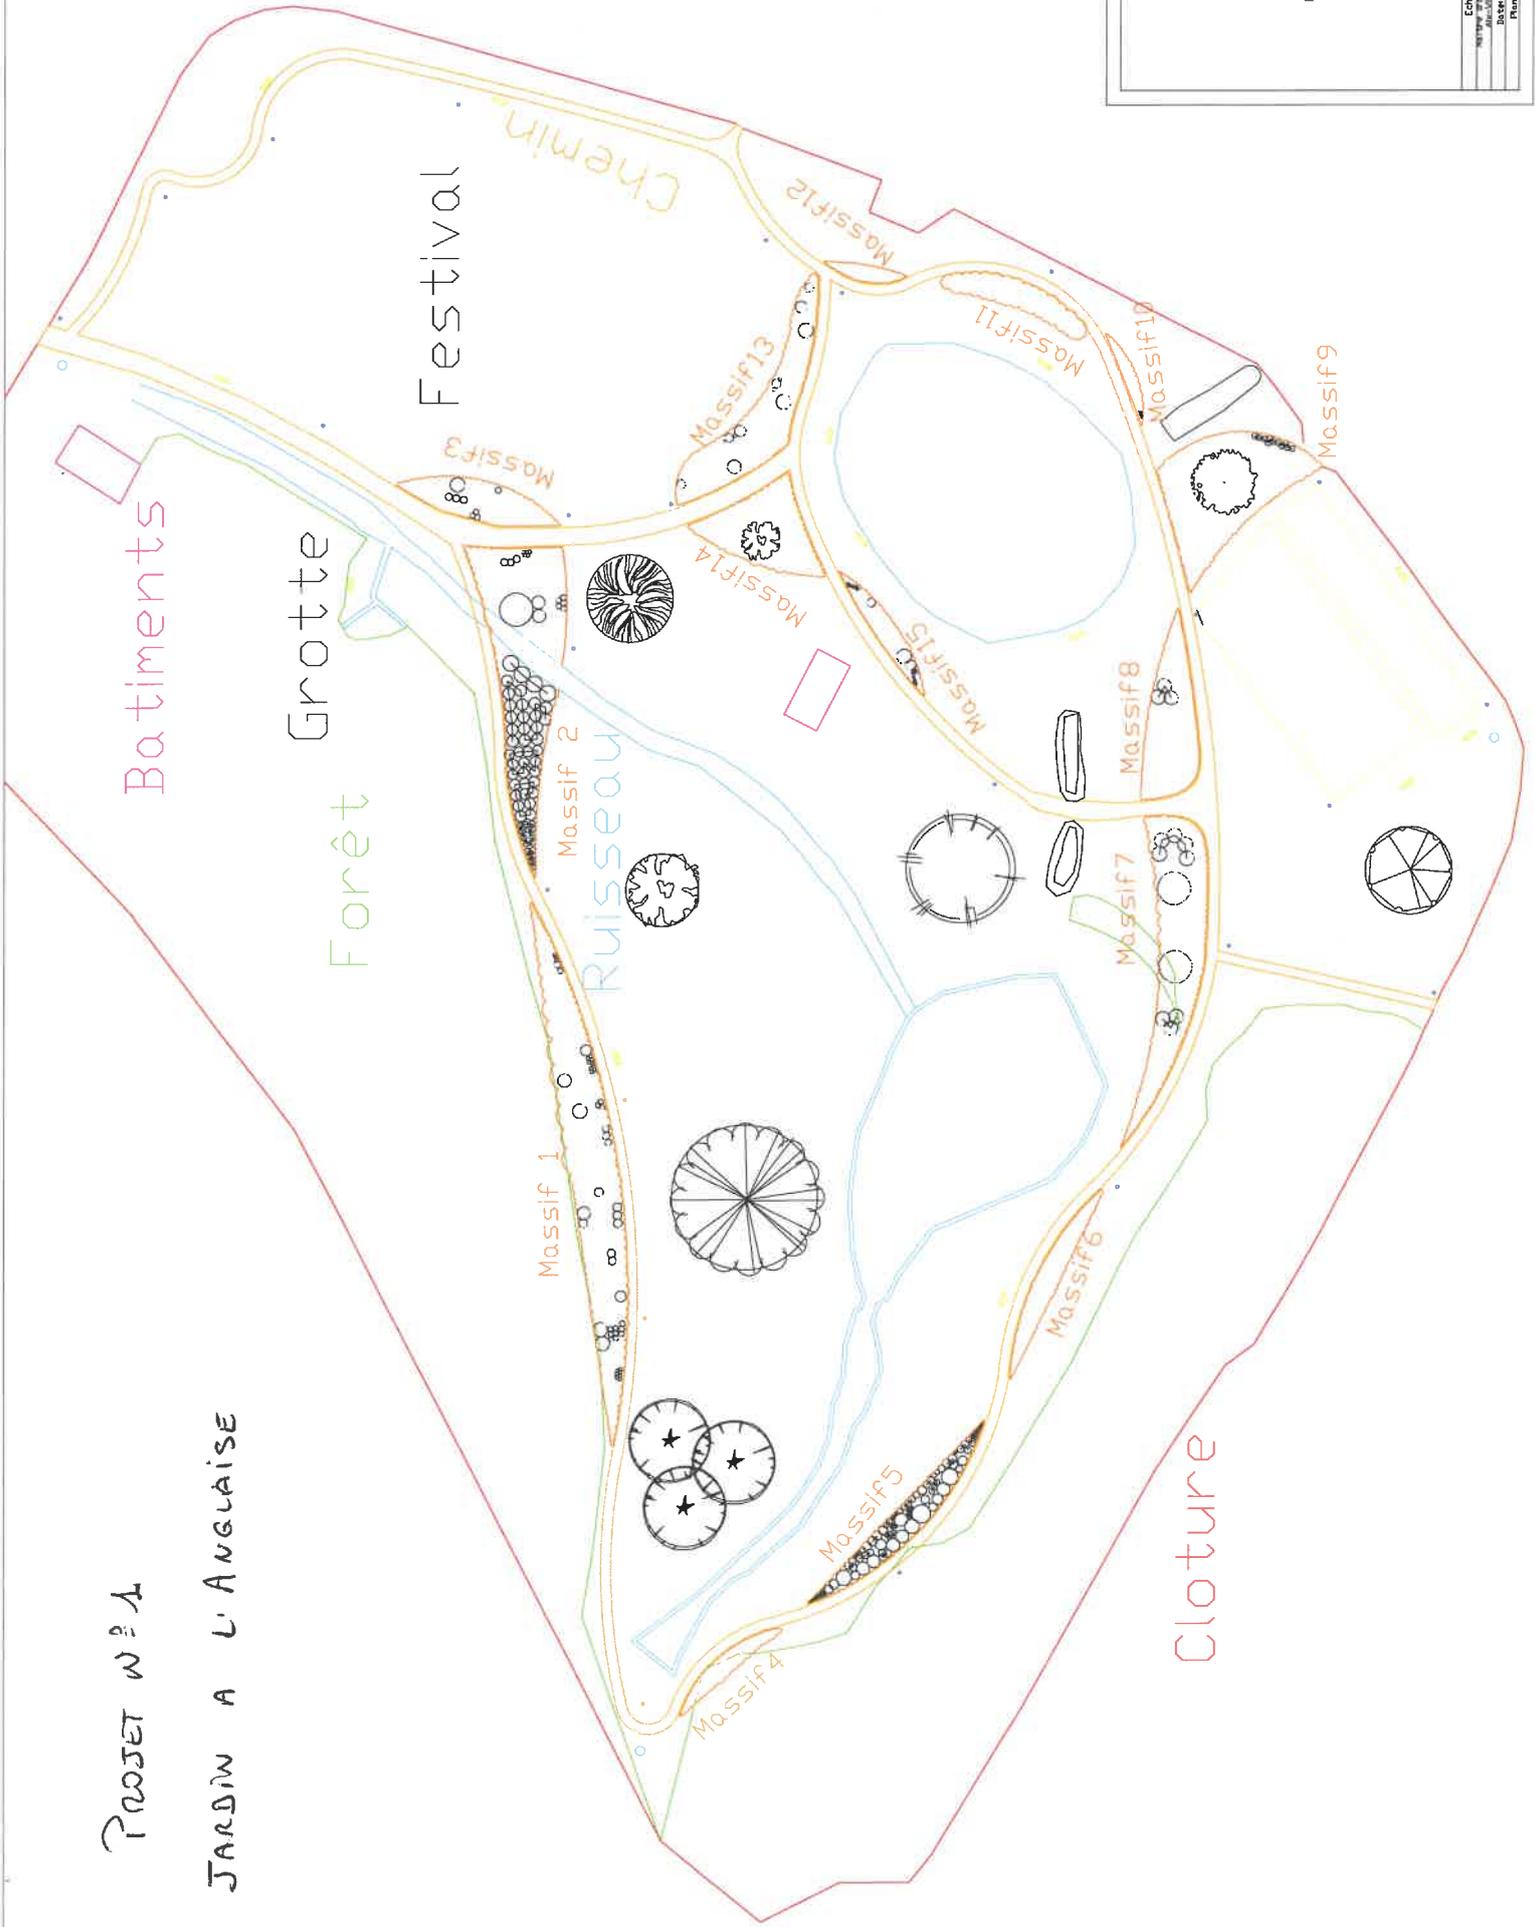

PROJET W&A

JARDIN A L'ANGLAISE

Batiments

Grotte

Forêt

Festival

Chemin

Massif 1

Massif 2

Massif 3

Massif 4

Massif 14

Massif 15

Massif 13

Massif 12

Massif 5

Massif 6

Massif 7

Massif 8

Massif 11

Massif 10

Massif 9

Cloture